


Legende	
FM	- Feuermelder
F	- Feuerlöscher
H	- Hydrant
↑	- Fluchtweg

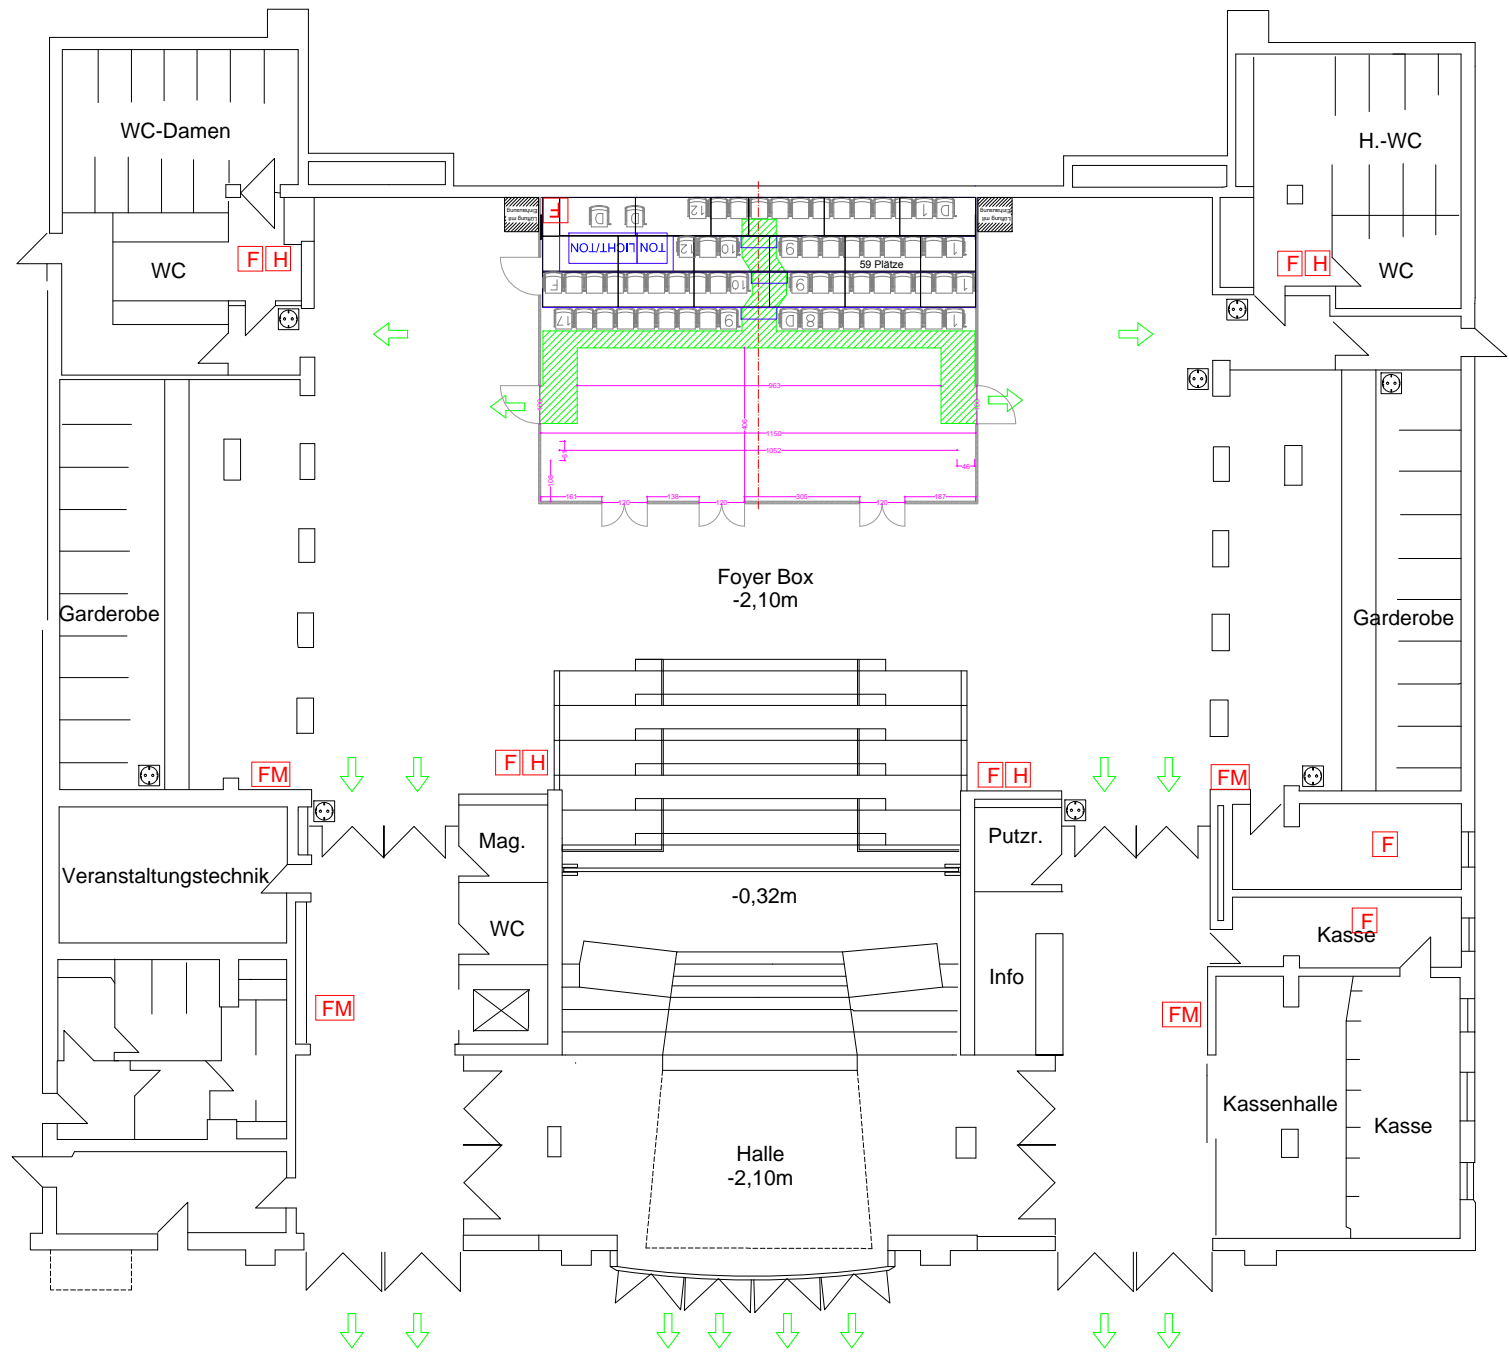

Foyer Box

(Produktion)					Regie Bühnenbild		Maßstab 1:200	
				Datum	Name	Grundriss Foyer Box		
				Bearb.				
				Gepr.				
				Norm				
					Schauspiel Frankfurt		(Zeichnungsnummer)	
Zust.	Änderung	Datum	Name	Urspr.			Blatt A3	
							1 Bl.	
						TE	Premiere	