


- Legende
- FM - Feuermelder
 - F - Feuerlöscher
 - H - Hydrant
 - ↑ - Fluchtweg

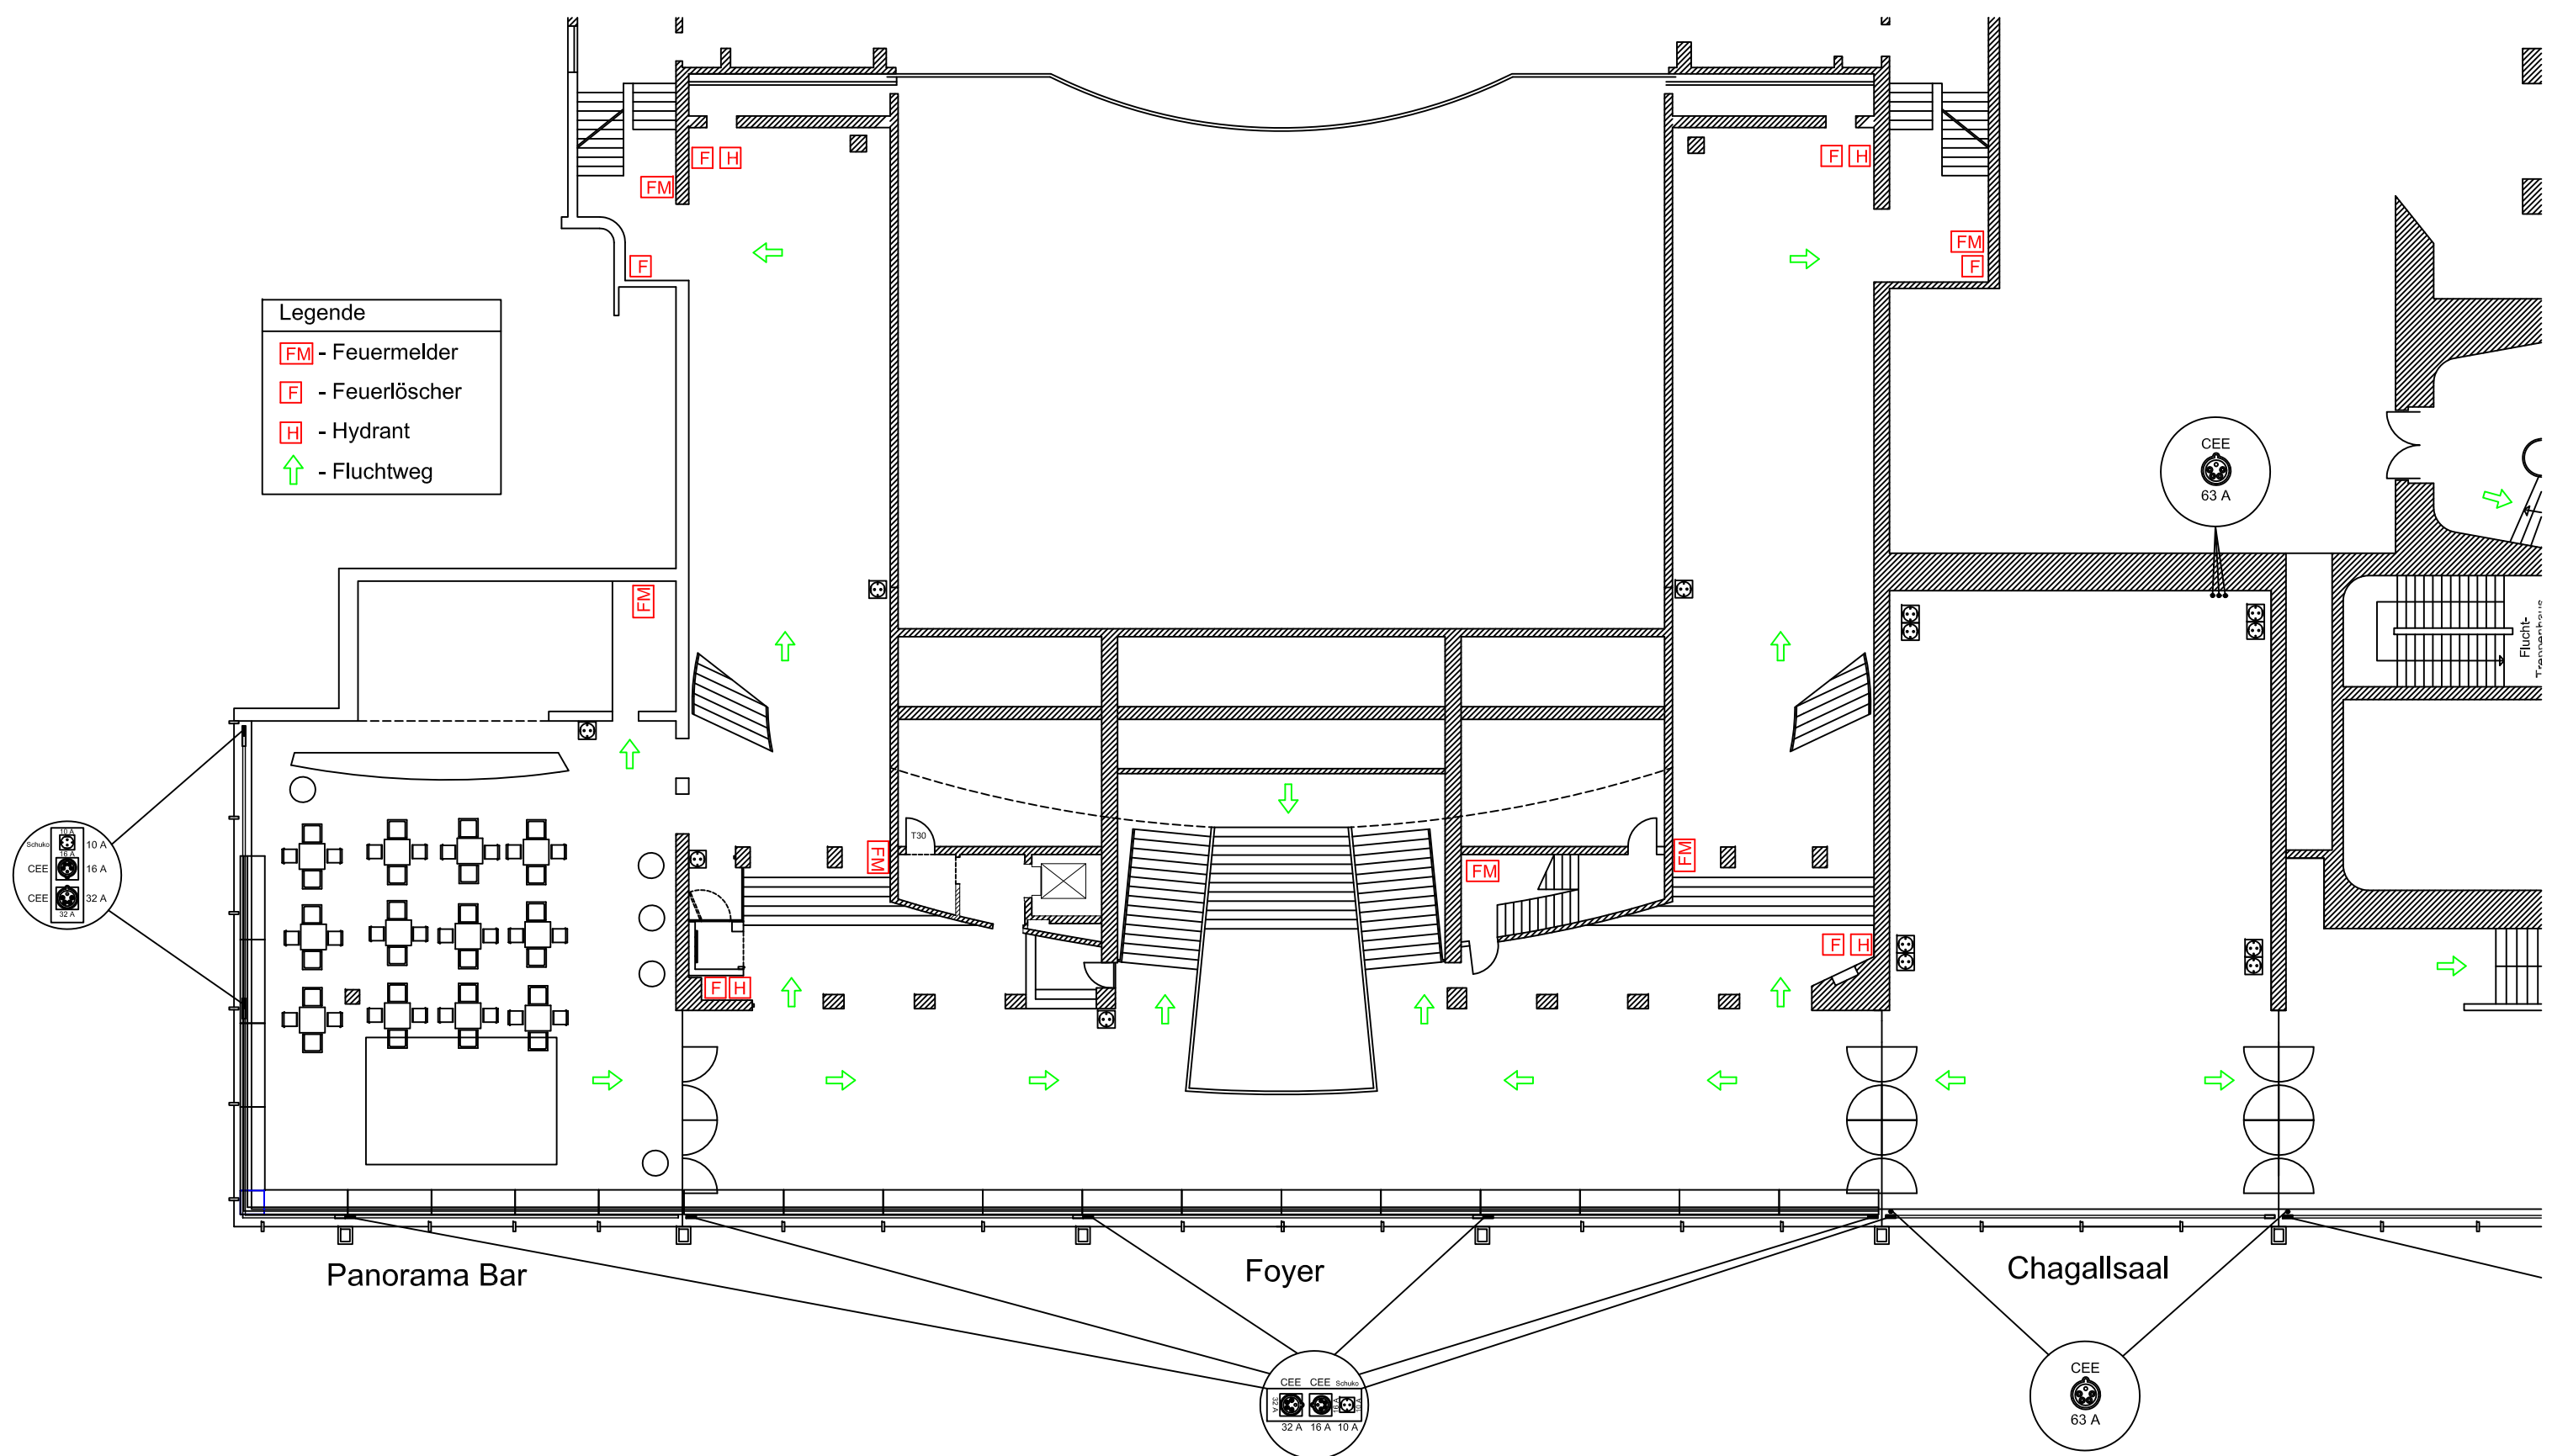

Panorama Bar

Foyer

Chagallsaal

(Produktion)					Regie		Maßstab 1:200
					Bühnenbild		
					(Benennung)		Grundriss Foyer
					Datum		
					Name		
					Bearb.		(Zeichnungsnummer)
					Gepr.		
					Norm		
					Schauspiel Frankfurt		Blatt A3
Zust.	Änderung	Datum	Name	Urspr.	TE		1 Bl.
					Premiere		