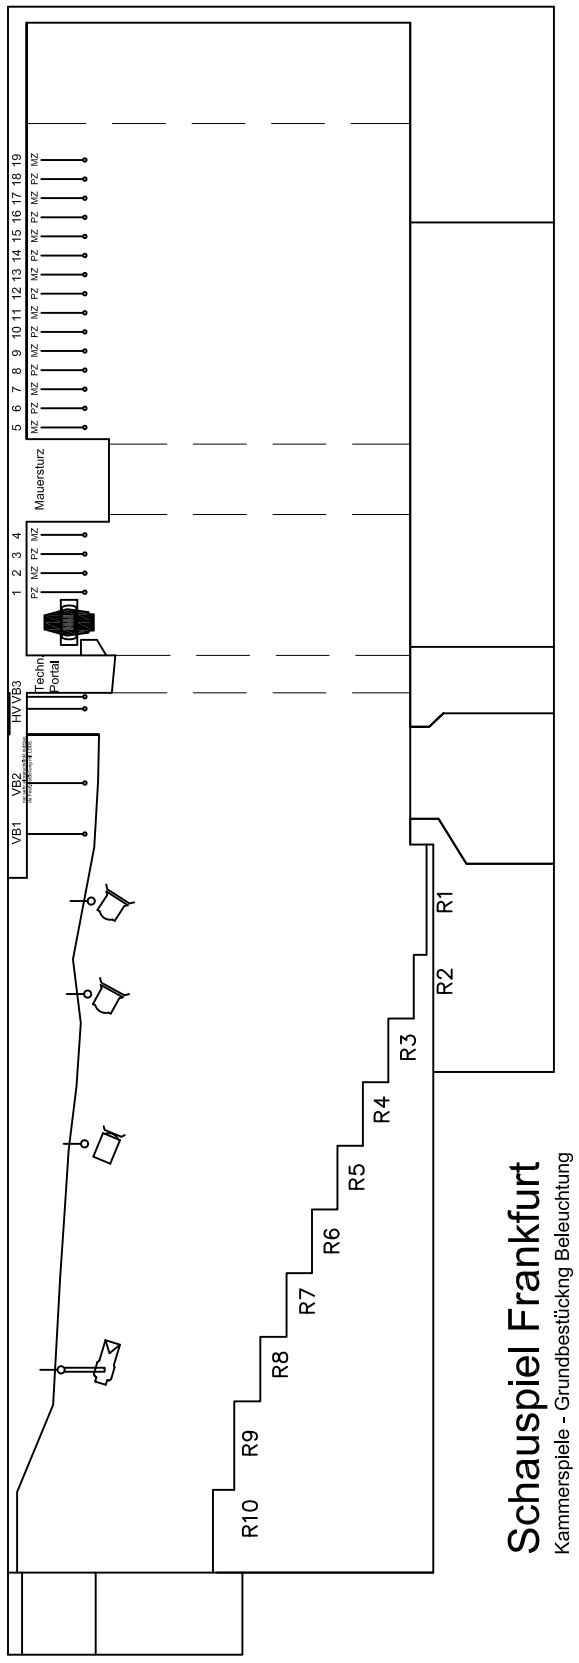

Schauspiel Frankfurt

Kammerspiele - Grundbestückng Beleuchtung

1:100

1m 5m

Stand: 22.03.2016

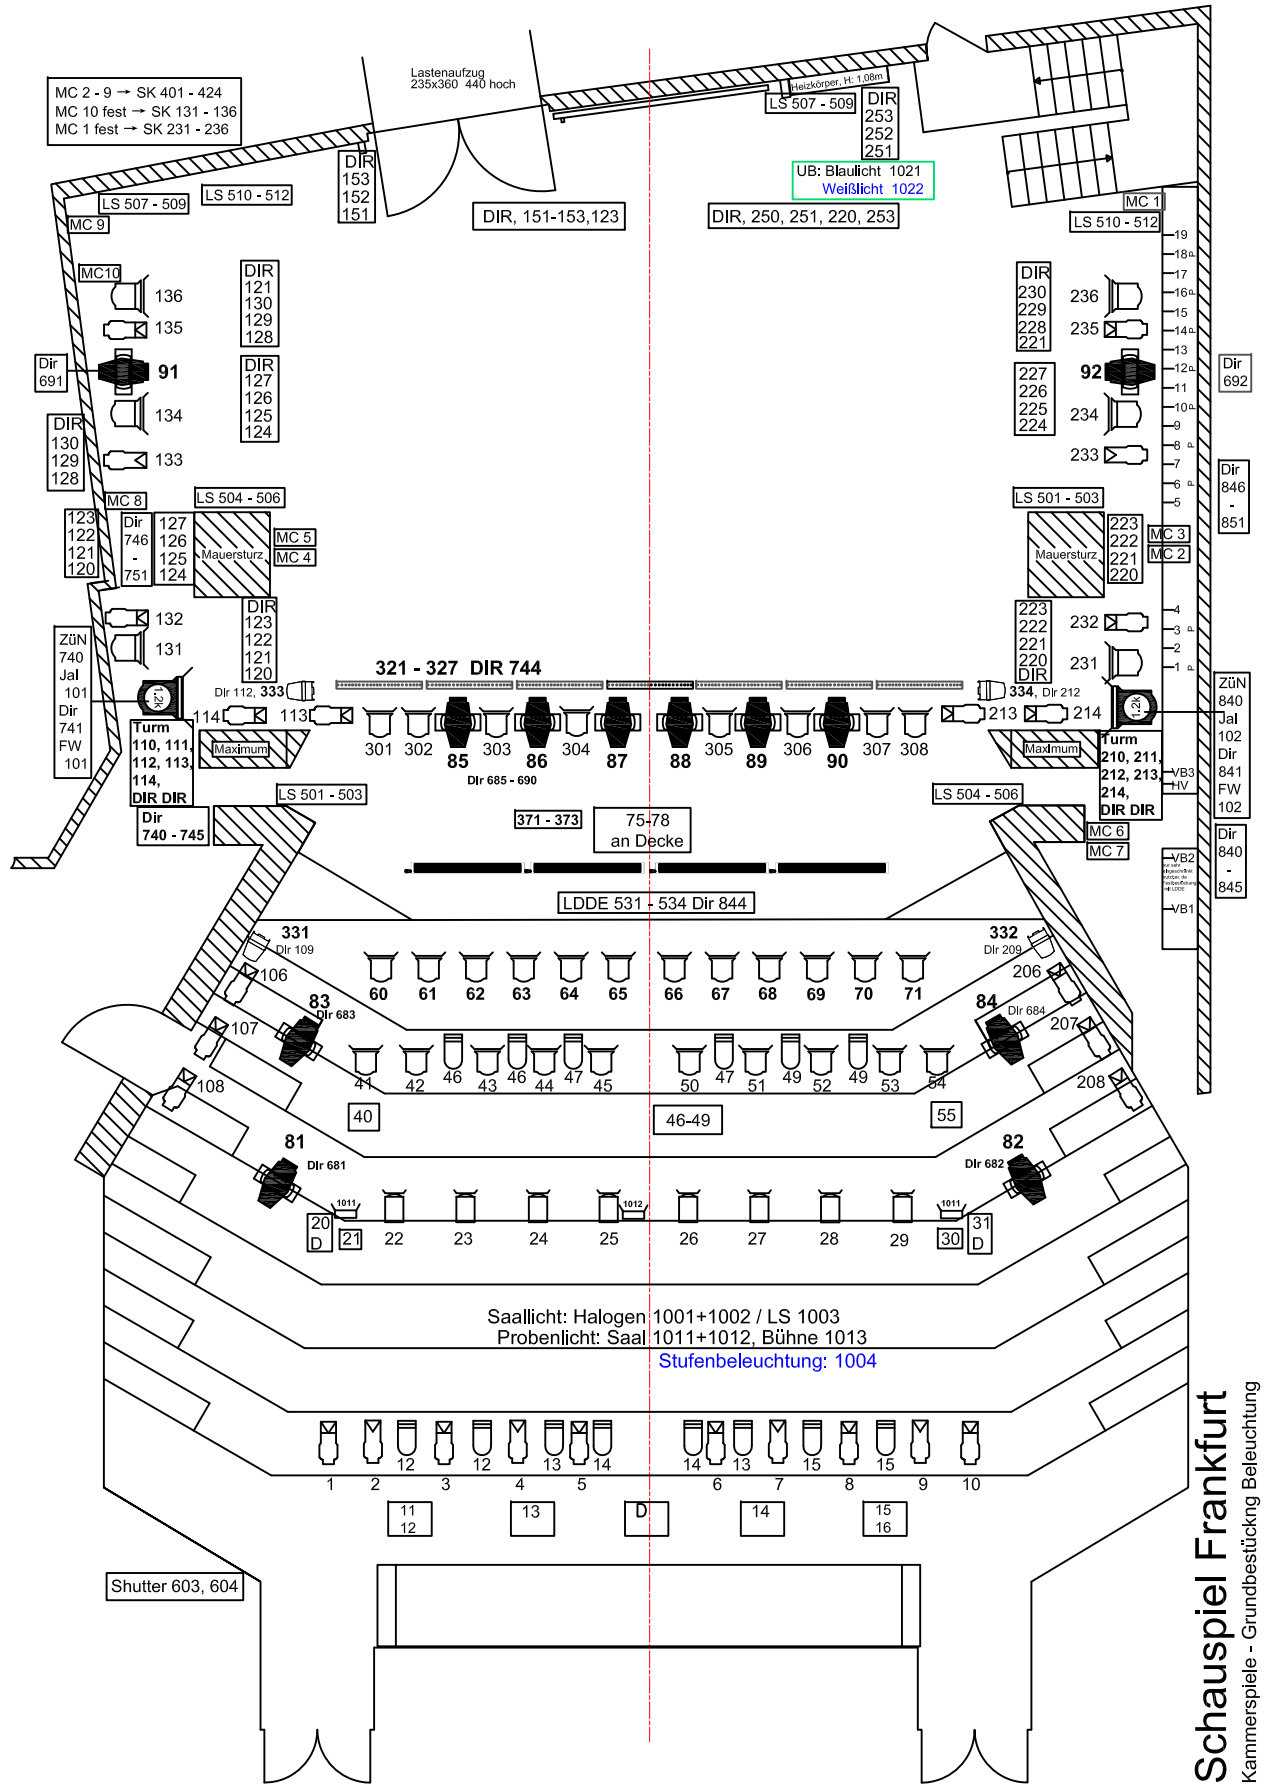

Schauspiel Frankfurt

Kammerspiele - Grundbestückng Beleuchtung

1:100

1m 5m

Stand: 22.03.2016

Legende Scheinwerfer

	LED PAR RGBW	15° - 70°	150Kw
	HPZ 112	12–28°	1kw
	HPZ 115	15–38°	1kw
	PC		1kw
	PAR64 CP62		1kw
	Fluter		1kw
	Fresnel		500W
	Fresnel		1kw
	Fresnel		2kw
	HMI Fresnel +Lamelle & Torblende		1,2kw
	VL1100	15°–40°	575W
	LED-Bar RGBW	40°	200W
	LDDE RGBW SpectraConnect	T5	4x 35W

Schauspiel Frankfurt

Kammerspiele
Beleuchtung

Neue Mainzer Str.17
60311 Frankfurt
fon +49(0)69 212 37 507
fax +49(0)69 212 37 407