


M 1:100  
 1m 5m

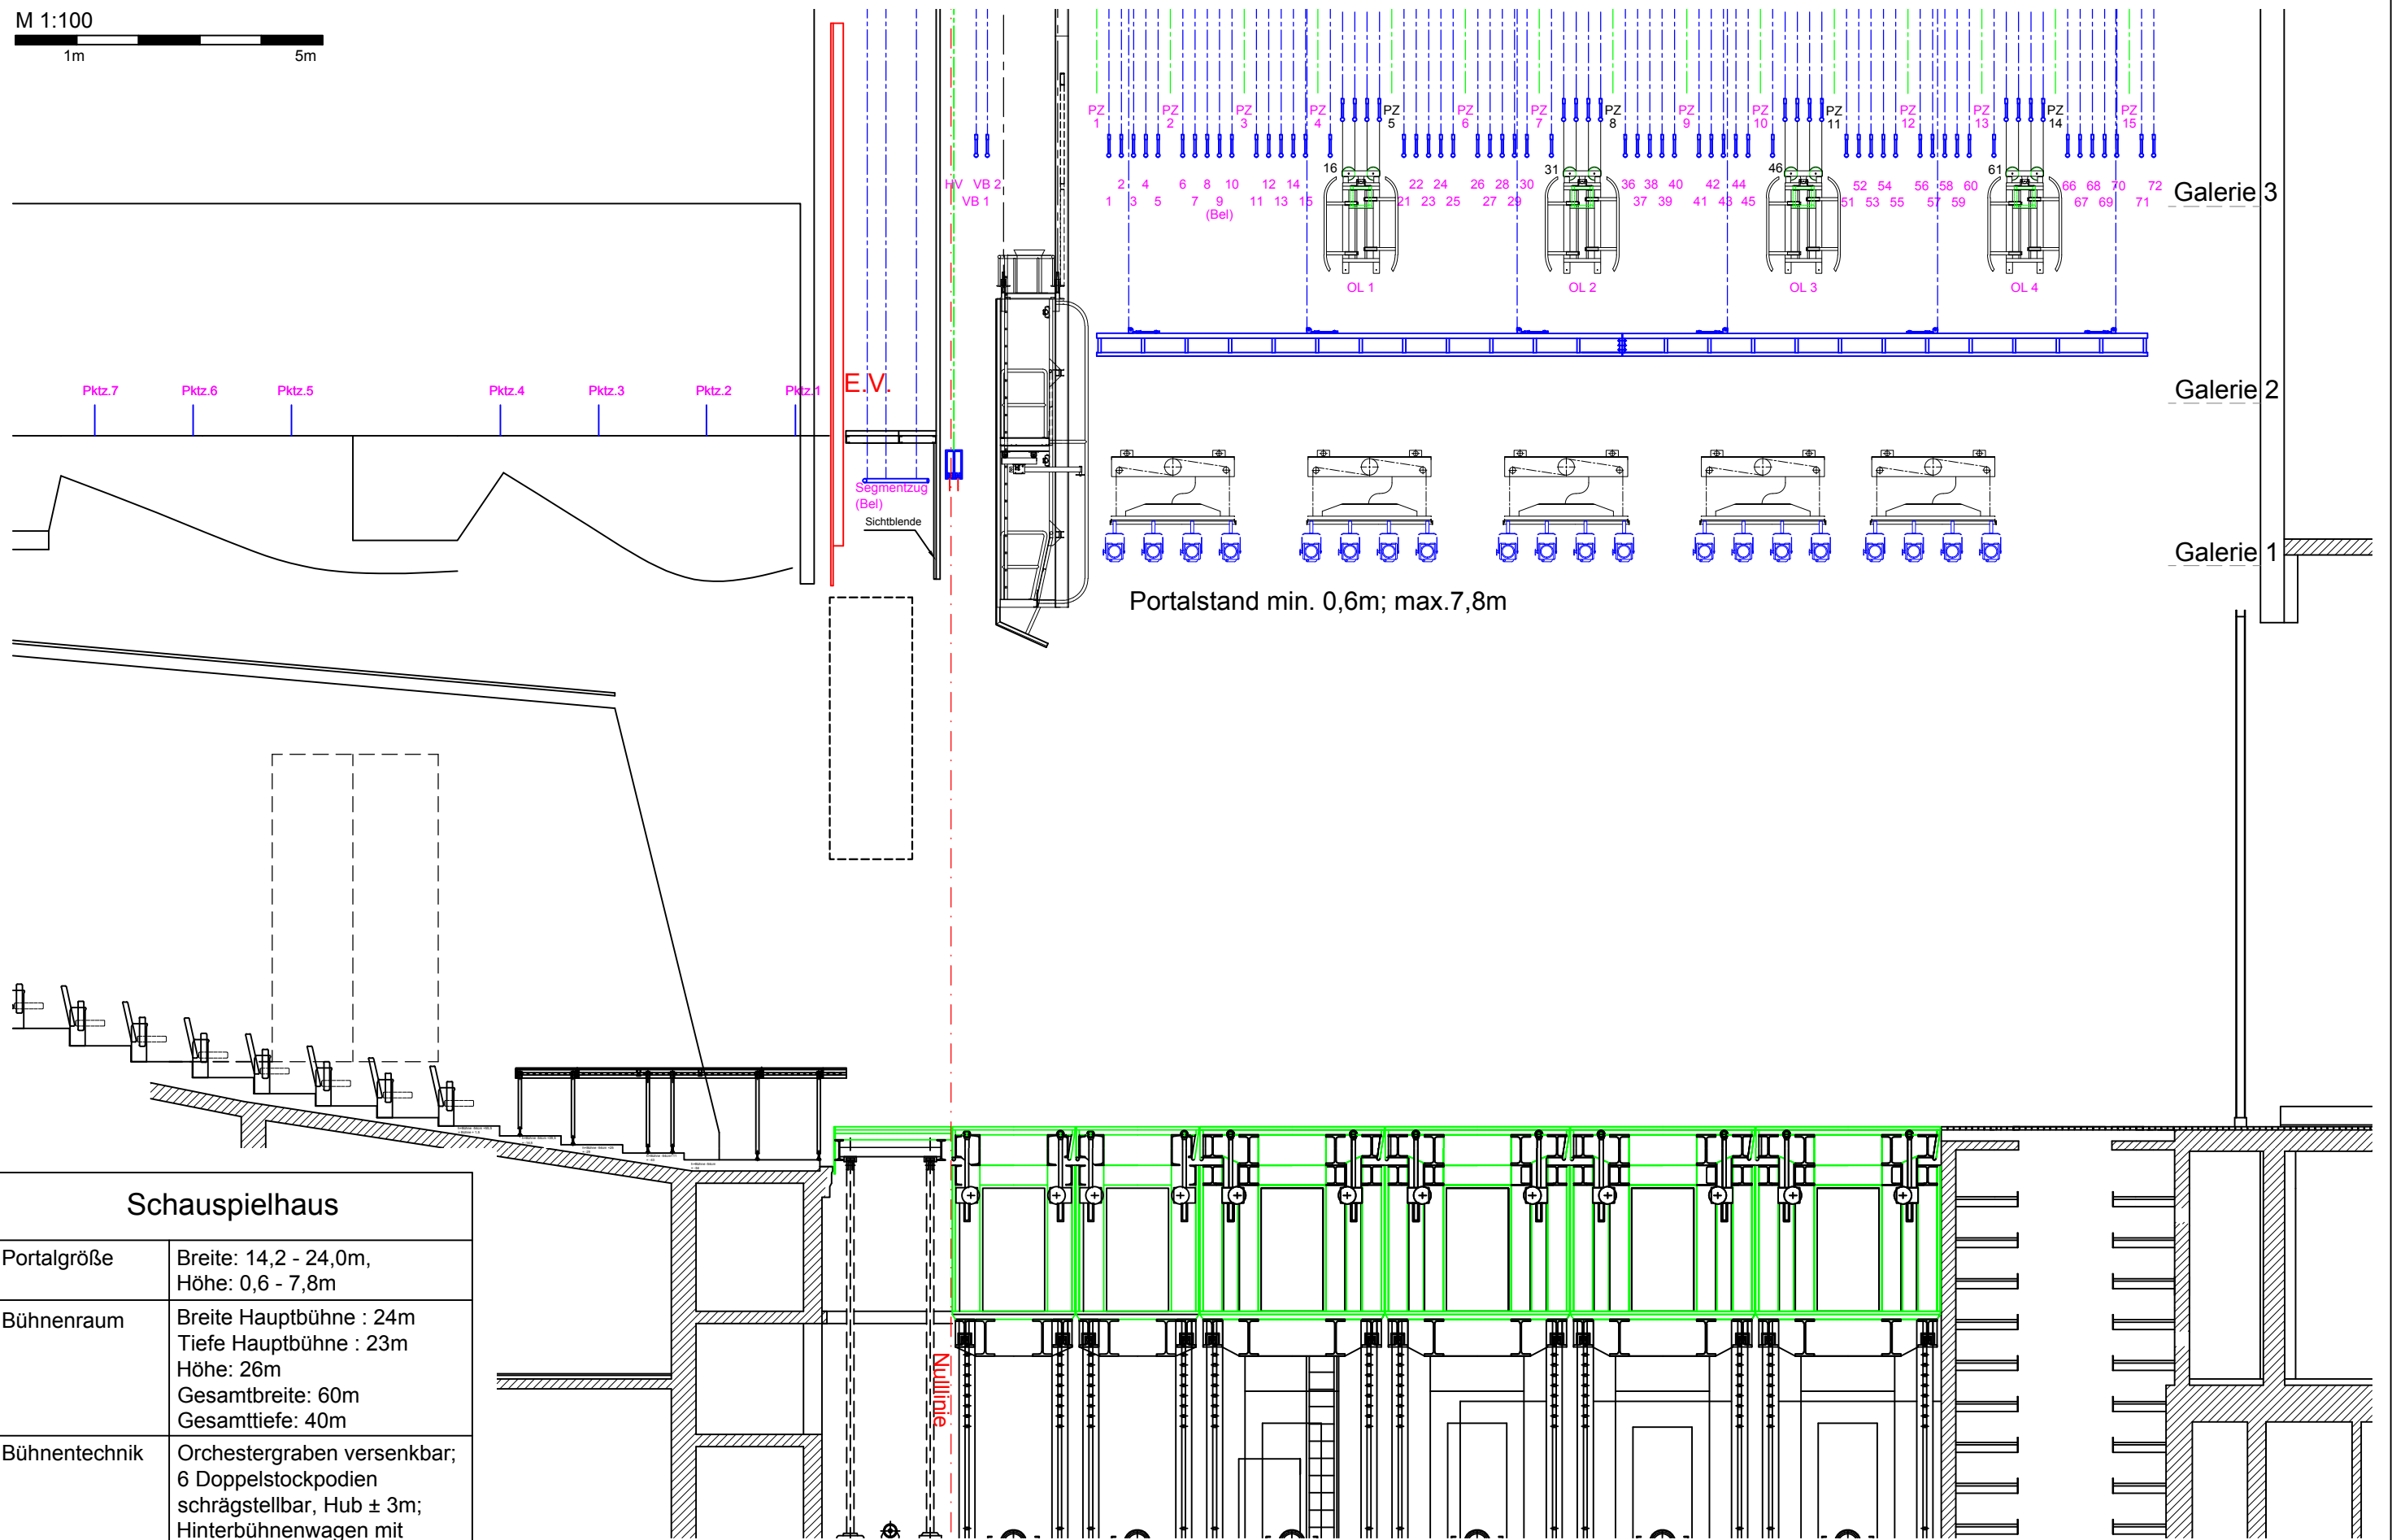

### Schauspielhaus

Portalgröße	Breite: 14,2 - 24,0m, Höhe: 0,6 - 7,8m
Bühnenraum	Breite Hauptbühne : 24m Tiefe Hauptbühne : 23m Höhe: 26m Gesamtbreite: 60m Gesamtiefe: 40m
Bühnentechnik	Orchestergraben versenkbar; 6 Doppelstockpodien schrägstellbar, Hub ± 3m; Hinterbühnenwagen mit Drehscheibe Ø=15,7m, 72 Elektrozüge à 750kg, 15 Reihen Pktzüge (6x250kg)
Zuschauerraum	21 Reihen, Kapazität ca. 680 Plätze

Portalhöhe	TE	Maßstab	Gez.
Portalbreite	PREMIERE	Regie:	Akt/Bild
Hubpodien		Bühne:	
Bodenbelag			

Schauspiel Frankfurt