


Grundriss BOX und Foyer

A3, M 1:100

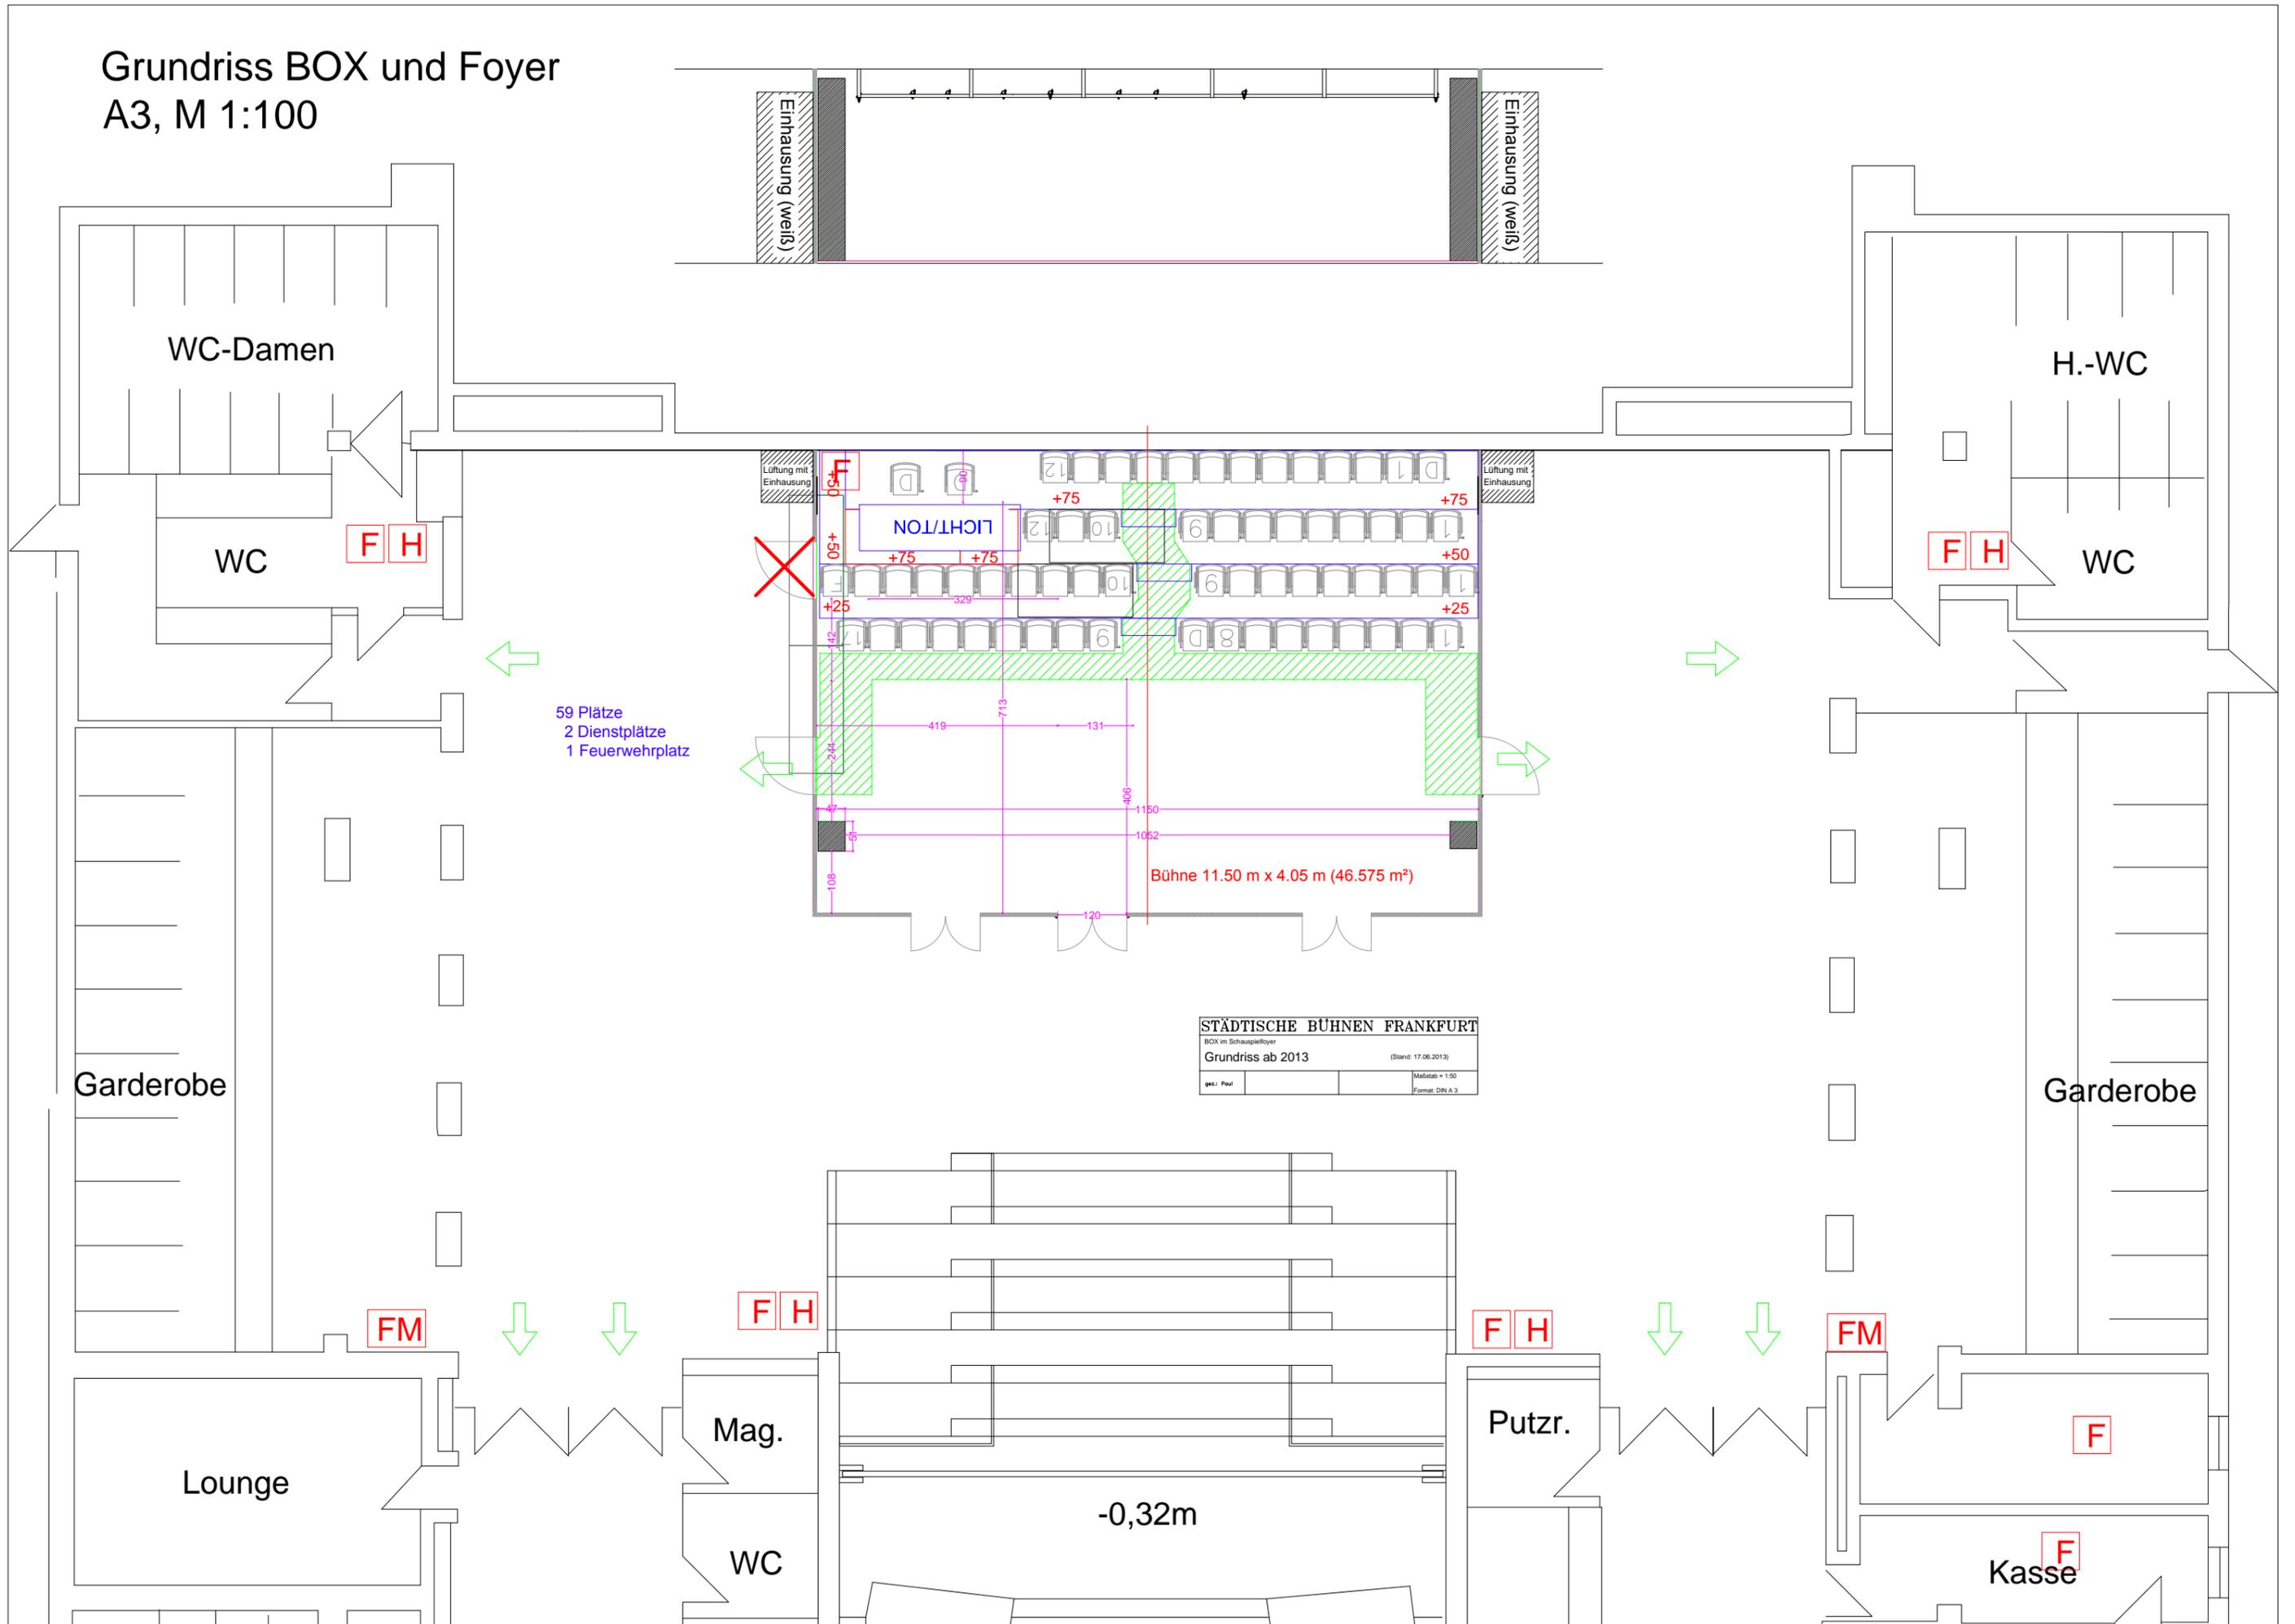

59 Plätze
2 Dienstplätze
1 Feuerwehrplatz

Bühne 11.50 m x 4.05 m (46.575 m²)

STÄDTISCHE BÜHNEN FRANKFURT	
BOX im Schauspiel foyer	
Grundriss ab 2013 (Stand: 17.06.2013)	
ges.: Paul	Maßstab = 1:50 Format: DIN A 3

-0,32m